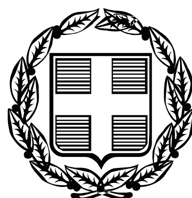


ΕΦΗΜΕΡΙΣ ΤΗΣ ΚΥΒΕΡΝΗΣΕΩΣ
ΤΗΣ ΕΛΛΗΝΙΚΗΣ ΔΗΜΟΚΡΑΤΙΑΣ

ΤΕΥΧΟΣ ΤΕΤΑΡΤΟ **Αρ. Φύλλου 724**

31 Δεκεμβρίου 2007

ΑΠΟΦΑΣΕΙΣ

Αριθμ. 11705

Καθορισμός των ορίων του αιγιαλού και δημιουργία ζώνης παραλίας στην θέση «ΑΦΗΣΣΟΣ» του Δήμου Αφετών Ν. Μαγνησίας.

Ο ΓΕΝΙΚΟΣ ΓΡΑΜΜΑΤΕΑΣ ΠΕΡΙΦΕΡΕΙΑΣ ΘΕΣΣΑΛΙΑΣ

Έχοντας υπόψη:

1. Τις διατάξεις του ν. 2971/2001 (ΦΕΚ 285/Δ΄/19.12.2001) «περί αιγιαλού και παραλίας».

2. Τις διατάξεις του ν.δ. 439/1970 «περί συμπληρώσεως των διατάξεων περί αιγιαλού».

3. Τις διατάξεις του ν. 3200/1955 (ΦΕΚ 97 τ. Α΄) «περί διοικητικής αποκέντρωσης» όπως αυτές τροποποιήθηκαν και ισχύουν σήμερα με τα ν.δ. 532/1970, β.δ. 704/1970, β.δ. 705/1970, β.δ. 192/1972, π.δ. 71/1984, π.δ. 347/1986, ν. 2026/1992 και π.δ. 97/1993.

4. Τις διατάξεις του άρθρου 19 παρ. 5 του ν.δ. 2344/1995, του άρθρου 52 παρ. 6 ν. 2218/1994, του άρθρου 4 παρ. 7 του ν. 2240/1994, δυνάμει των οποίων αρμοδιότητες του Υπουργείου Οικονομικών που είχαν μεταβιβασθεί στους Νομάρχες, ανήκουν στον Περιφερειακό Δ/ντή, σε συνδυασμό με αυτές του άρθρου 14 παρ. 2 του 2399/1996 με τις οποίες προβλέπεται η κατάργηση των θέσεων των Περιφερειακών Δ/ντών, οι αρμοδιότητες πλέον του οποίου περιήλθαν στον Γενικό Γραμματέα της Περιφέρειας που ασκούνται από τον Αναπληρωτή Περιφερειακό Δ/ντή.

5. Τις διατάξεις του τετάρτου εδαφίου της παρ. 2 του άρθρου 1 και της παρ. 6 του ιδίου άρθρου του ν. 2503/1997 «Διοίκηση, οργάνωση, στελέχωση της Περιφέρειας, ρύθμιση θεμάτων για την Τοπική Αυτοδιοίκηση και άλλες διατάξεις» (Φ.Ε.Κ. 107 τ. Α΄), σύμφωνα με τις οποίες οι Περιφερειακές Υπηρεσίες του Υπουργείου Οικονομικών που συγκροτούσαν την Περιφερειακή Διοίκηση του Νομού ή Νομαρχίας, δεν υπήχθησαν στην ενιαία οργανική μονάδα της Περιφέρειας, ούτε καταργήθηκαν, αλλά αποτελούν από 1.9.1997, Υπηρεσίες του Υπουργείου Οικονομικών.

6. Τις διατάξεις του άρθρου 46 του ν. 3220/2004 (Φ.Ε.Κ. 15/Α΄/28.1.2004) «Μέτρα αναπτυξιακής και κοινωνικής πολιτικής - αντικειμενικοποίησης του φορολογικού ελέγχου και άλλες διατάξεις».

7. Την απόφαση του Υπουργού Εσωτερικών, Δημόσιας Διοίκησης και Αποκέντρωσης που δημοσιεύθηκε στο Φ.Ε.Κ. 93/Γ΄/2.4.2004 με την οποία ορίστηκαν οι Γενικοί Γραμματείς Περιφερειών της Χώρας.

8 Την από 9.7.2007 έκθεση της κατά το άρθρο 3 του ν. 2971/19.12.2001 (Φ.Ε.Κ. 285/Α΄/19.12.2001) «περί αιγιαλού και παραλίας» αρμόδιας Επιτροπής καθορισμού ορίων αιγιαλού και παραλίας, για τον καθορισμό ορίων αιγιαλού και δημιουργία ζώνης παραλίας στη θέση:

«ΑΦΗΣΣΟΣ» του Δήμου Αφετών Ν. Μαγνησίας.

9. Το από τον Ιούλιο 2005 τοπογραφικό και υψομετρικό διάγραμμα κλίμακας 1:500 αποτελούμενο από δύο (2) Πινακίδες που συντάχθηκε από τον Τοπ/φο μηχανικό Παναγιώτη Καρακαντέ και το οποίο ελέγχθηκε ως προς την ακρίβεια της αποτύπωσης και θεωρήθηκε από την Τοπογράφο Μηχανικό της Κτηματικής Υπηρεσίας Ν. Μαγνησίας Βασιλική Χατζηπλή στις 9.7.2007.

10. Την υπ' αριθμ. 544.5/855/07 σύμφωνη γνώμη του Γ.Ε.Ν. για τα όρια αιγιαλού και παραλίας, αποφασίζουμε:

Επικυρώνουμε την από 9.7.2007 έκθεση της κατά το άρθρο 3 του ν. 2971/19.12.2001 αρμόδιας Επιτροπής καθορισμού ορίων αιγιαλού και παραλίας, για τον καθορισμό ορίων αιγιαλού και δημιουργία ζώνης παραλίας στη θέση:

«ΑΦΗΣΣΟΣ» του Δήμου Αφετών Ν. Μαγνησίας.

Το από τον Ιούλιο 2005 τοπογραφικό και υψομετρικό διάγραμμα κλίμακας 1:500 αποτελούμενο από δύο (2) πινακίδες που συντάχθηκε από τον Τοπ/φο μηχανικό Παναγιώτη Καρακαντέ και το οποίο ελέγχθηκε ως προς την ακρίβεια της αποτύπωσης και θεωρήθηκε από την Τοπογράφο Μηχανικό της Κτηματικής Υπηρεσίας Ν. Μαγνησίας Βασιλική Χατζηπλή στις 9.7.2007.

Στο τοπογραφικό διάγραμμα καθορίστηκε από την αρμόδια Επιτροπή όπως πιο πάνω αναφέρεται:

Η οριογραμμή του αιγιαλού με κόκκινη συνεχή πολυγωνική γραμμή 1, 2, 3,... έως και 20, της οποίας οι κορυφές εξασφαλίζονται με συντεταγμένες του Κρατικού τριγωνομετρικού δικτύου.

Η οριογραμμή της παραλίας με κίτρινη συνεχή πολυγωνική γραμμή 1΄, 2΄, 3΄,... έως και 81΄, της οποίας οι πλευρές ταυτίζονται με τη γραμμή δόμησης, όπως καθορίστηκε με το υπ' αριθμ. 4061/25.10.2006 έγγραφο της Περιφέρειας Θεσσαλίας.

Η Επιτροπή διαπίστωσε ότι δεν υπάρχει παλαιός αιγιαλός.

Η απόφαση αυτή με την έκθεση της Επιτροπής και το τοπογραφικό διάγραμμα, να δημοσιευθούν στην Εφημερίδα της Κυβερνήσεως.

Λάρισα, 11 Δεκεμβρίου 2007

Ο Γενικός Γραμματέας Περιφέρειας
ΦΩΤΙΟΣ ΓΚΟΥΠΑΣ

ΕΚΘΕΣΗ

Επιτροπής καθορισμού των ορίων αιγιαλού, παραλίας, παλαιού αιγιαλού σύμφωνα με τα άρθρα 3, 4 και 5 του ν. 2971/2001.

Καθορισμός για πρώτη φορά των ορίων αιγιαλού κ.λπ. στην θέση «ΑΦΗΣΣΟΣ» του Δήμου Αφετών Ν. Μαγνησίας.

Στο Βόλο σήμερα την 9.7.2007 οι υπογεγραμμένοι:

1. ΕΥΘΥΜΙΟΥ ΔΗΜΗΤΡΙΟΣ προϊστάμενος της Κτηματικής Υπηρεσίας Ν. Μαγνησίας, ως πρόεδρος.

2. Κρυονερίτης Δημήτρης Υπολιμενάρχης Βόλου ως μέλος.

3. ΧΑΤΖΗΠΛΗ ΒΑΣΙΛΙΚΗ, τοπογράφος μηχανικός της Κτηματικής Υπηρεσίας ως μέλος.

4. ΠΑΙΔΟΠΟΥΛΟΥ ΚΛΕΟΠΑΤΡΑ, διευθύντρια της ΧΩ.Π.Ε. Νομαρχιακής Αυτοδιοίκησης Ν. Μαγνησίας, ως μέλος.

Ο Οικονόμου Αθανάσιος, διευθυντής ΠΕ.ΧΩ. Γενικής Γραμματείας Περιφέρειας Θεσσαλίας, αν και προσκλήθηκε νόμιμα δεν προσήλθε,

που αποτελούμε την επιτροπή καθορισμού των ορίων αιγιαλού, παραλίας και παλαιού αιγιαλού, σύμφωνα με τα άρθρα 3, 4 και 5 του ν. 2971/2001 (Φ.Ε.Κ. 285/Α΄/19.12.2001) και της υπ' αριθμ. 9491/20.12.2004 απόφασης του Γεν. Γραμματέα Περιφέρειας Θεσσαλίας, μετά από αυτοψία στην παραπάνω περιοχή στις 9.7.2007 ύστερα από πρόσκληση του Προέδρου της επιτροπής με το υπ' αριθμ. 1547/6.7.2007 έγγραφο, αφού λάβαμε υπόψη:

1. Την από 5.7.2005 αίτηση του Δήμου Αφετών με την οποία ζητείται ο καθορισμός του αιγιαλού και της παραλίας στην παραπάνω περιοχή,

2. Τις διατάξεις του νόμου 2971/2001 (Φ.Ε.Κ. 285/Α΄/19.12.2001) και ειδικότερα τα άρθρα 4, 5, 6, 7, 8, και 9.

3. Το τοπογραφικό και υψομετρικό διάγραμμα της παραπάνω περιοχής με κλίμακα 1:500, που συντάχθηκε τον Ιούλιο 2005 από τον τοπογράφο μηχανικό Παναγιώτη Καρακαντέ σε δύο (2) πινακίδες και ελέγχθηκε και θεωρήθηκε από την Βασιλική Χατζηπλή, τοπογράφο μηχανικό της Κτηματικής Υπηρεσίας Ν. Μαγνησίας στις 9.7.2007.

4. Το υπ' αριθμ. 4061/25.10.2006 έγγραφο της Περιφέρειας Θεσσαλίας, με το οποίο προσδιορίζεται η γραμμή δόμησης στην παραπάνω περιοχή.

5. Την αντίληψη που σχηματίστηκε λαμβάνοντας υπόψη, ύστερα από αυτοψία τις φυσικές και λοιπές ενδείξεις που επηρεάζουν το πλάτος του αιγιαλού και της παραλίας και ειδικότερα:

α) Τη γεωμορφολογία του εδάφους για την οποία αναλυτικά αναφέρεται ότι:

1) Κατά μήκος του αιγιαλού υπάρχει κρηπίδωμα. Στο τμήμα 1-3 μπροστά από το κρηπίδωμα η μορφολογία της ακτής συνίσταται από χαλαρά ιζήματα (άμμος), που έχουν προκύψει από αποσάθρωση-διάβρωση των μητρικών πετρωμάτων της ακτής. Στο τμήμα 17-20, η μορφολογία της ακτής συνίσταται από βραχώδη πρανή με απότομες κλίσεις.

Υπάρχουν τεχνικά έργα προβλήτες και κρηπιδώματα.

2) Της ακτής συνέχονται εκτάσεις λοφώδεις. Με έδαφος γαιώδες. Εντός οικισμού. Δομημένες με πολύ πυκνή δόμηση. Με χρήση κατοικίας, Β΄ κατοικίας.

β) Το γεγονός ότι στη περιοχή δεν εντοπίστηκαν παράκτιοι φυσικοί πόροι.

γ) Τα πορίσματα από την εκτίμηση των μετεωρολογικών στοιχείων της περιοχής, ήτοι το γεγονός ότι η περιοχή δεν προσβάλλεται από ανέμους γιατί είναι προστατευμένη λόγω του ότι βρίσκεται μέσα σε περίκλειστη θάλασσα (Παγασητικός κόλπος).

δ) Τη μορφολογία του πυθμένα ο οποίος συνίσταται από αμμώδη σύσταση και ήπιες κλίσεις με μικρά βάθη κοντά στην ακτή.

ε) Τον τομέα ανάπτυξης κυματισμού σε σχέση με το μέτωπο της ακτής ότι δηλαδή πρόκειται για ακτή με μικρό ανάπτυγμα πελάγους.

στ) Την ύπαρξη τεχνικών έργων στη περιοχή που υφίστανται παλαιόθεν και χωρίς να υπάρχει στο αρχείο της υπηρεσίας νόμιμη άδεια.

ζ) Την μη ύπαρξη εγκεκριμένων χωροταξικών κατευθύνσεων και χρήσεων γης που επηρεάζουν την παράκτια ζώνη.

η) Την μη ύπαρξη καταγεγραμμένων δημόσιων κτημάτων.

θ) Ότι δεν υφίσταται Κτηματολόγιο.

ι) Την μη ύπαρξη ευπαθών οικοσυστημάτων και προστατευόμενων περιοχών, αποφασίζουμε:

Καθορίζουμε στο παραπάνω τοπογραφικό διάγραμμα:

1. Την οριογραμμή του αιγιαλού με κόκκινη συνεχή πολυγωνική γραμμή 1, 2, 3,... έως και 20, της οποίας οι κορυφές εξασφαλίζονται με συντεταγμένες του κρατικού τριγωνομετρικού δικτύου.


2. Την οριογραμμή της παραλίας για την εξυπηρέτηση των σκοπών του άρθρου 1 § 2 του ν. 2971/2001 με κίτρινη συνεχή πολυγωνική γραμμή 1΄, 2΄, 3΄,... έως και 81΄, της οποίας οι πλευρές ταυτίζονται με την γραμμή δόμησης, όπως καθορίστηκε με το υπ' αριθμ. 4061/25.10.2006 έγγραφο της Περιφέρειας Θεσσαλίας.

3. Αποφαινόμαστε ότι δεν υπάρχει παλαιός αιγιαλός.

Η Επιτροπή

Ο Πρόεδρος
ΔΗΜΗΤΡΙΟΣ ΕΥΘΥΜΙΟΥ


Τα Μέλη
ΔΗΜΗΤΡΗΣ ΚΡΥΟΝΕΡΙΤΗΣ
ΒΑΣΙΛΙΚΗ ΧΑΤΖΗΠΛΗ
ΚΛΕΟΠΑΤΡΑ ΠΑΙΔΟΠΟΥΛΟΥ

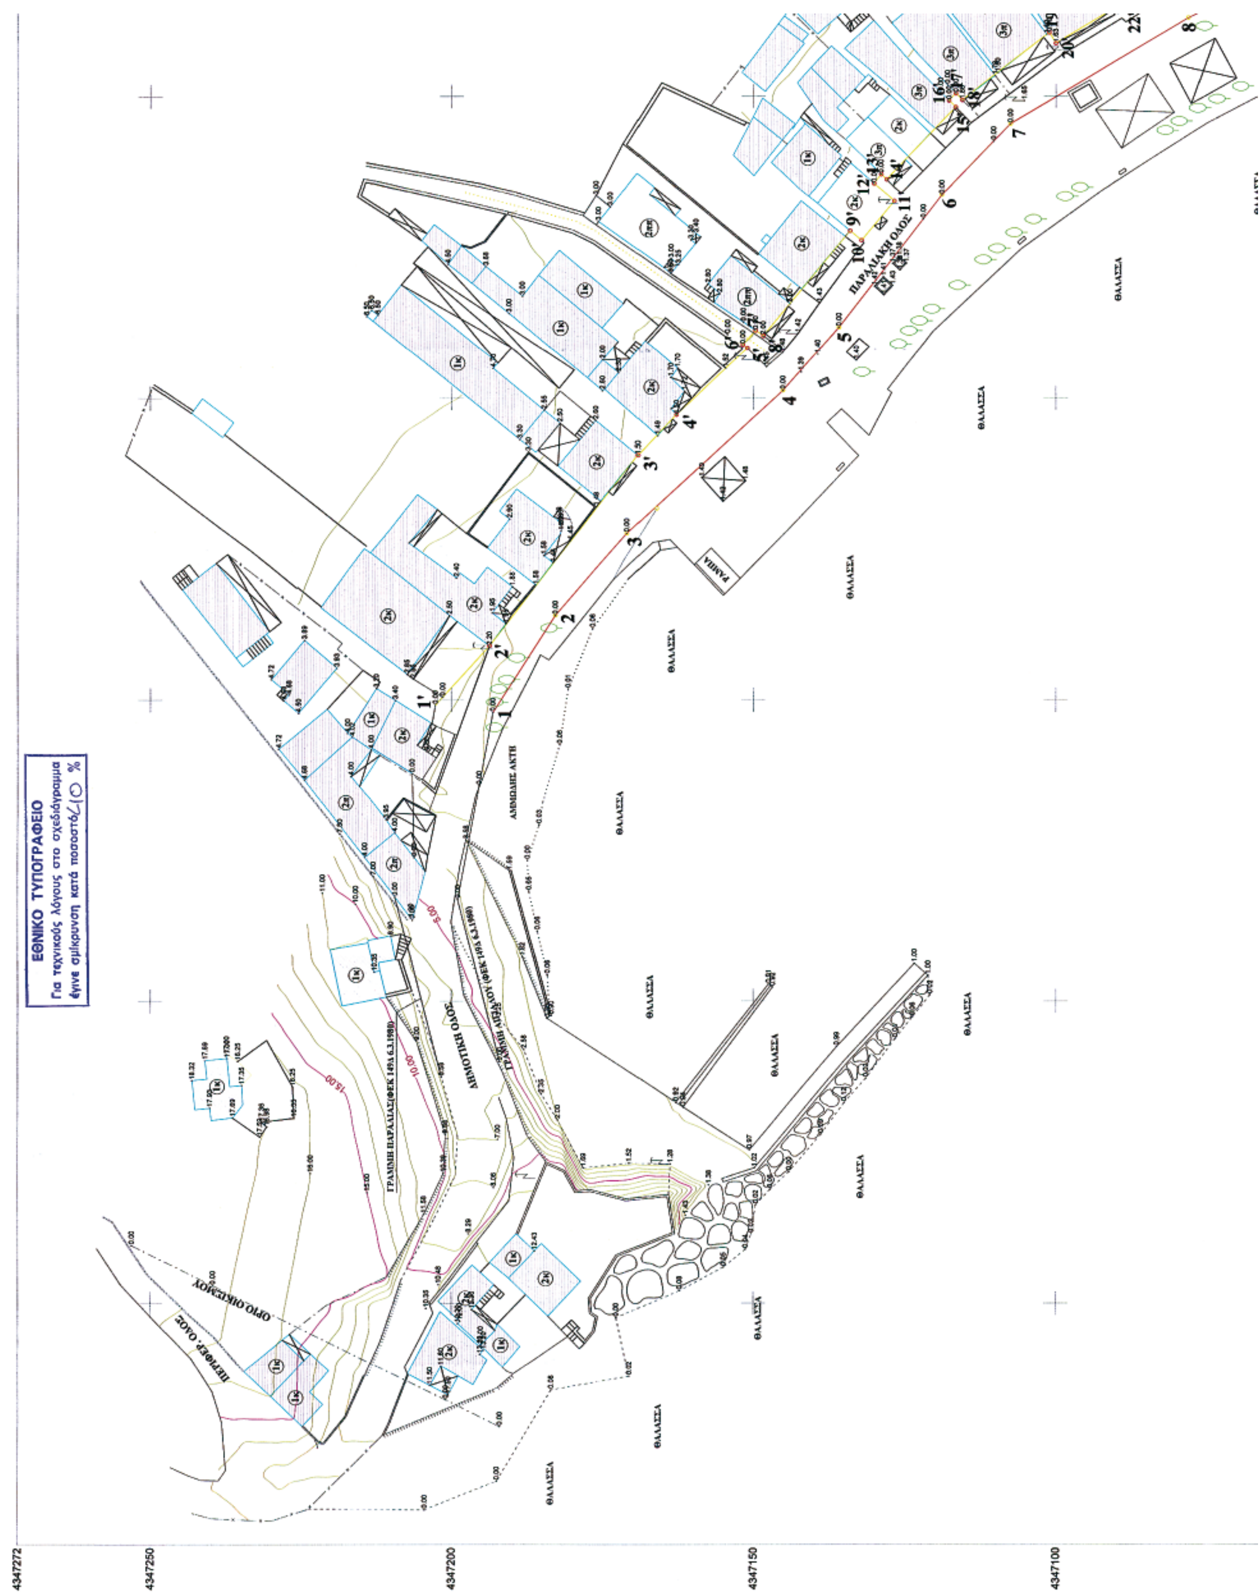


ΕΘΝΙΚΟ ΤΥΠΟΓΡΑΦΕΙΟ
Για τεχνικούς λόγους στο σχεδιάγραμμα έγινε σμίκρυνση κατά ποσοστό 10 %
ΠΑΡΑΛΙΑΚΗ ΟΔΟΣ
ΔΗΜΟΤΙΚΗ ΟΔΟΣ
ΑΝΩΜΑΛΗΣ ΑΚΤΗ
ΓΡΑΜΜΗ ΠΑΡΑΛΙΑΣ (ΦΕΚ 149Δ 6.3.1980)
ΓΡΑΜΜΗ ΑΙΓΙΑΛΟΥ (ΦΕΚ 149Δ 6.3.1980)
ΟΡΙΟ ΟΙΚΙΣΜΟΥ
ΠΕΡΙΦΕΡ. ΟΔΟΣ
ΡΑΜΠΑ
ΘΑΛΑΣΣΑ
4347272
4347250
4347200
4347150
4347100




ΑΠΟΣΠΑΣΜΑ ΧΑΡΤΗ ΣΕ ΚΛΙΜΑΚΑ 1:50.000

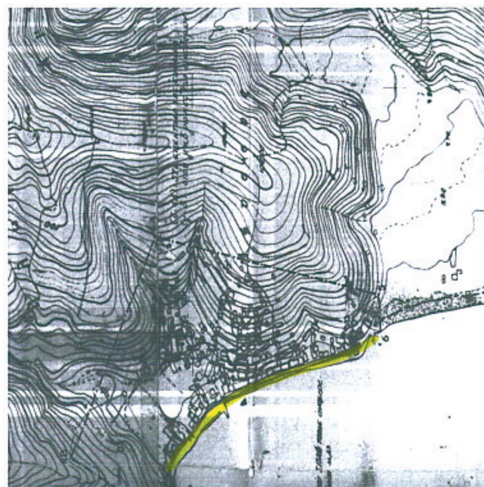

ΑΠΟΣΠΑΣΜΑ ΧΑΡΤΗ ΣΕ ΚΛΙΜΑΚΑ 1:5.000

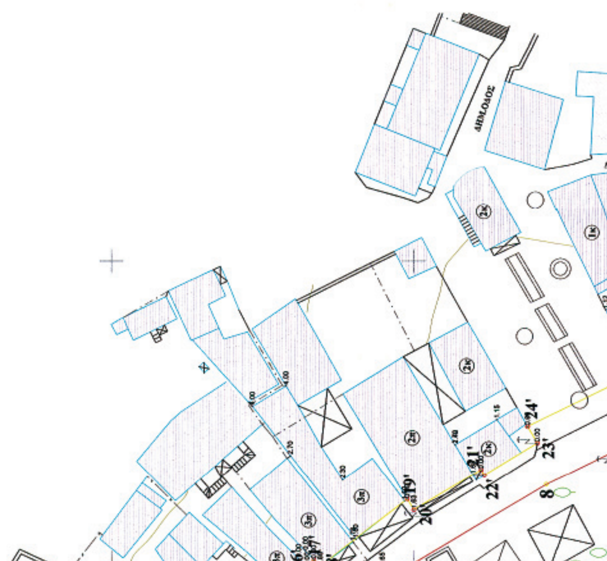


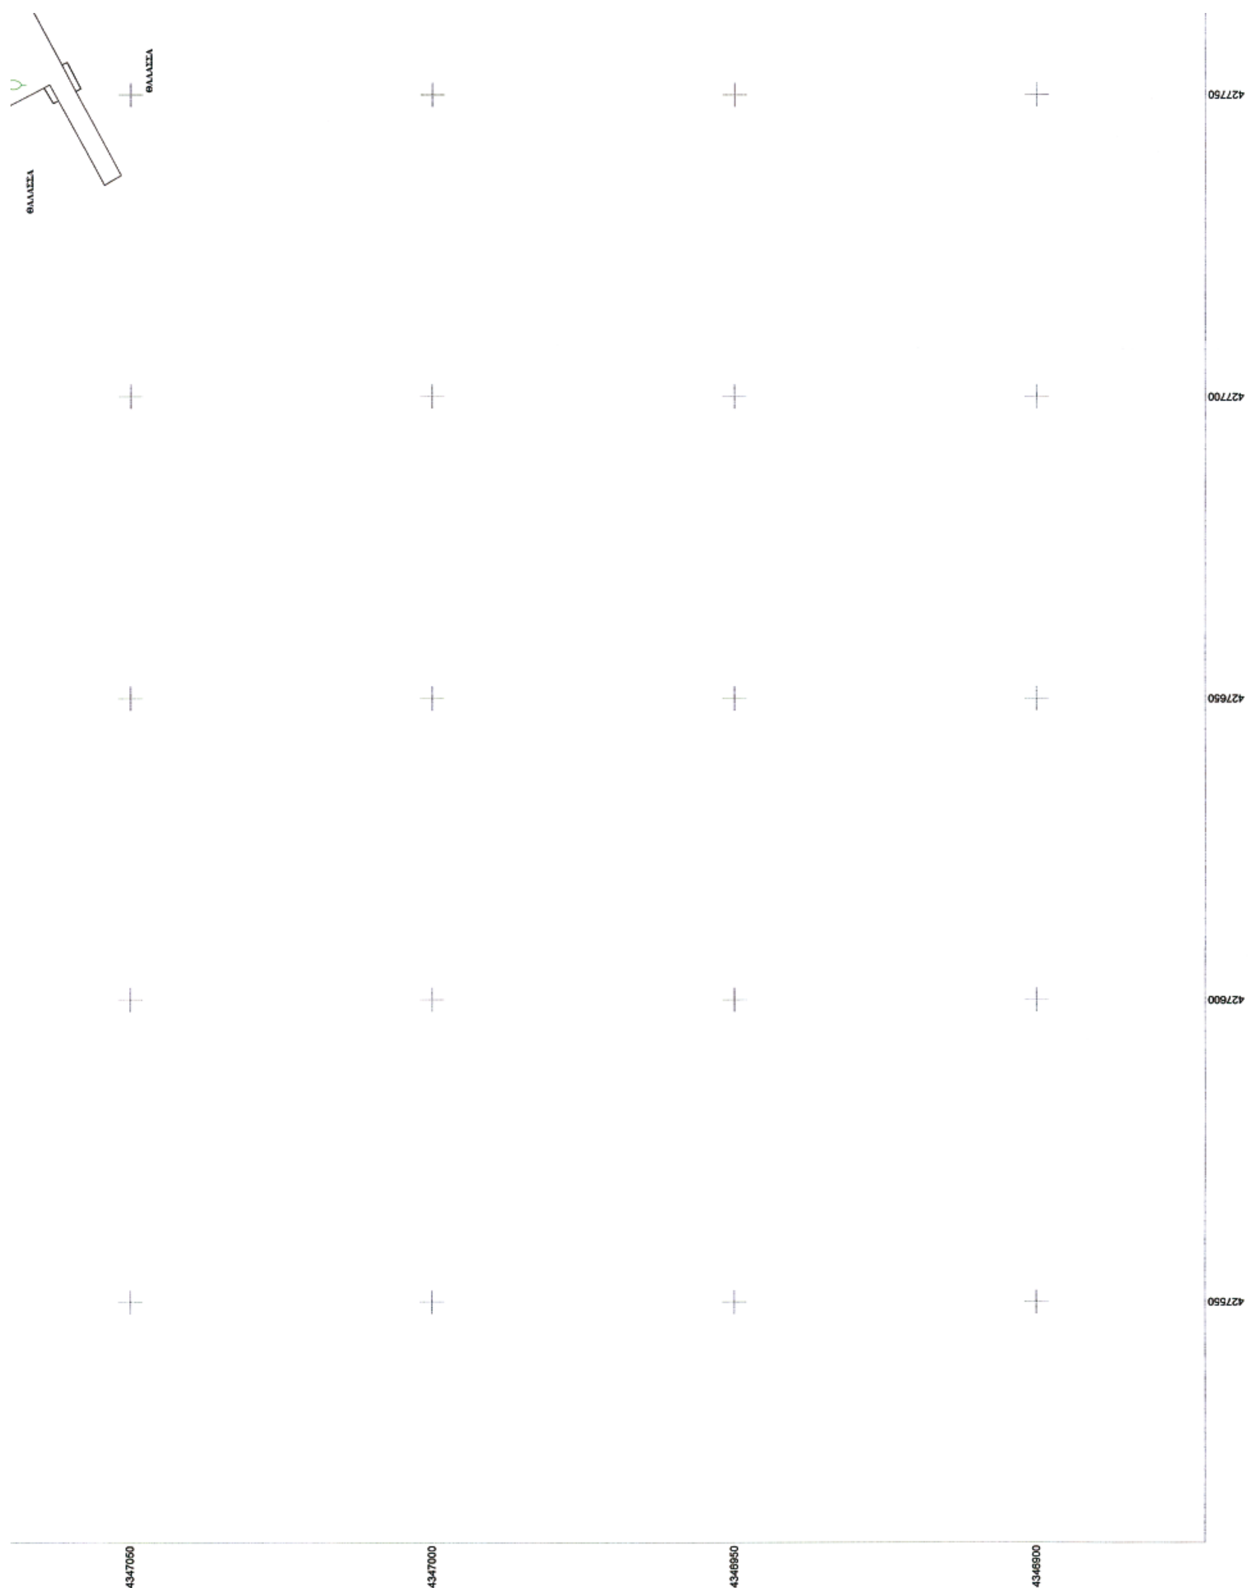
ΘΑΛΑΣΣΑ
ΘΑΛΑΣΣΑ
427750
427700
427650
427600
427550
4347050
4347000
4346950
4346900




ΥΠΟΥΡΓΕΙΟ ΟΙΚΟΝΟΜΙΑΣ ΚΑΙ ΟΙΚΟΝΟΜΙΚΩΝ ΚΤΗΜΑΤΙΚΗ ΥΠΗΡΕΣΙΑ Ν. ΜΑΓΝΗΣΙΑΣ ΤΟΠΟΓΡΑΦΙΚΟ ΔΙΑΓΡΑΜΜΑ ΚΑΘΟΡΙΣΜΟΥ ΓΡΑΜΜΩΝ ΑΙΓΙΑΛΟΥ & ΠΑΡΑΛΙΑΣ ΠΕΡΙΟΧΗ :ΑΦΗΣΣΟΣ — ΕΝΔΙΑΦΕΡΟΜΕΝΟΣ : ΔΗΜΟΣ ΑΦΕΤΩΝ ΔΗΜΟΣ :ΑΦΕΤΩΝ ΝΟΜΟΣ : ΜΑΓΝΗΣΙΑΣ	
ΑΝΑΔΟΧΟΣ ΜΕΛΕΤΗΤΗΣ ΠΑΝΑΓΙΩΤΗΣ ΚΑΡΑΚΑΝΤΕΣ	ΥΠΟΓΡΑΦΗ - ΣΦΡΑΓΙΔΑ
ΥΠΟΜΝΗΜΑ ΕΠΙΤΡΟΠΗΣ ΟΡΙΩΝ ΑΙΓΙΑΛΟΥ ΚΑΙ ΠΑΡΑΛΙΑΣ Κόκκινη γραμμή - οριογραμμή Αιγιαλού Κίτρινη γραμμή - οριογραμμή Παραλίας Το παρόν τοπογραφικό διάγραμμα συνοδεύει την απο 9/7/2007 Έκθεση της Επιτροπής επανακαθορισμού ορίων Αιγιαλού και Παραλίας. Οι κορυφογραμμές εξασφαλίζονται όπως σημειώνεται στο διάγραμμα από συν/νες του Κρατικού Δικτύου. Καθορίζεται Ζώνη Παραλίας 15,00 μ.	ΘΕΩΡΗΘΗΚΕ ΓΙΑ ΤΗΝ ΑΚΡΙΒΕΙΑ ΤΗΣ ΑΠΟΤΥΠΩΣΗΣ ΒΟΛΟΣ 9/7/2007 Η ΜΗΧΑΝΙΚΟΣ ΤΗΣ Κ.Υ. Ν.ΜΑΓΝΗΣΙΑΣ ΒΑΣΙΛΙΚΗ ΧΑΤΖΗΠΑΗ ΤΟΠΟΓΡΑΦΟΣ ΜΗΧΑΝΙΚΟΣ
Η ΕΠΙΤΡΟΠΗ Ο ΠΡΟΕΔΡΟΣ ΠΡ/ΝΟΣ ΤΗΣ ΚΤΗΜΑΤΙΚΗΣ ΥΠΗΡΕΣΙΑΣ Ν. ΜΑΓΝΗΣΙΑΣ ΤΑ ΜΕΛΗ 1. Ο ΛΙΜΕΝΑΡΧΗΣ ΒΟΛΟΥ 2. Ο ΜΗΧ/ΚΟΣ ΤΗΣ Κ.Υ. 3. Ο ΔΝ/ΤΗΣ ΧΩ.ΠΕ Ν.Α. ΜΑΓΝΗΣΙΑΣ 4. Ο ΔΝ/ΤΗΣ ΠΕ.ΧΩ. ΘΕΣΣΑΛΙΑΣ	ΤΡΙΓΩΝΟΜΕΤΡΙΚΗ ΕΞΑΡΤΗΣΗ ΚΡΑΤΙΚΟ ΤΡΙΓΩΝΟΜΕΤΡΙΚΟ ΔΙΚΤΥΟ ΥΨΟΜΕΤΡΙΚΗ ΑΦΕΤΗΡΙΑ ΜΕΣΗ ΣΤΑΘΜΗ ΘΑΛΑΣΣΑΣ ΜΕΘΟΔΟΣ ΑΠΟΤΥΠΩΣΗΣ ΤΑΧΥΜΕΤΡΙΚΗ ΧΡΟΝΟΛΟΓΙΑ ΑΠΟΤΥΠΩΣΗΣ ΙΟΥΛΙΟΣ 2005 ΚΛΙΜΑΚΑ 1: 500 ΑΡΙΘΜΟΣ ΣΧΕΔΙΟΥ Τ1 ΙΣΟΔΙΑΣΤΑΣΗ 1.00


ΠΑΡΑΛΙΑΚΗ ΟΔΟΣ
ΔΗΜ.ΟΔΟΣ
ΘΑΛΑΣΣΑ
ΘΑΛΑΣΣΑ
ΘΑΛΑΣΣΑ
ΘΑΛΑΣΣΑ
ΘΑΛΑΣΣΑ
ΘΑΛΑΣΣΑ
ΘΑΛΑΣΣΑ
13
14
15
16
4346974
4346950
4346900
4346850
4346800
ΕΘΝΙΚΟ ΤΥΠΟΓΡΑΦΕΙΟ
Για τεχνικούς λόγους στο σχεδιάγραμμα
έγινε σμίκρυνση κατά ποσοστό 40 %

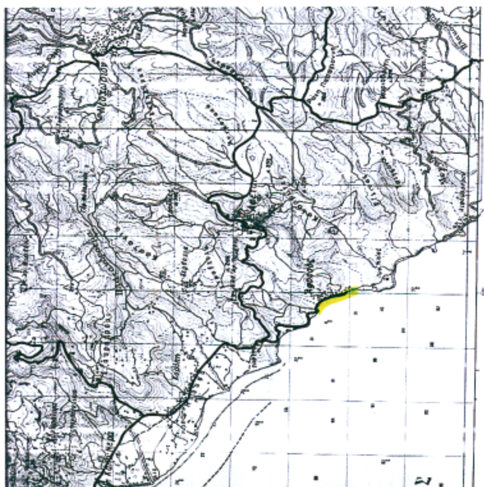


ΑΠΟΣΠΑΣΜΑ ΧΑΡΤΗ ΣΕ ΚΛΙΜΑΚΑ 1:50.000

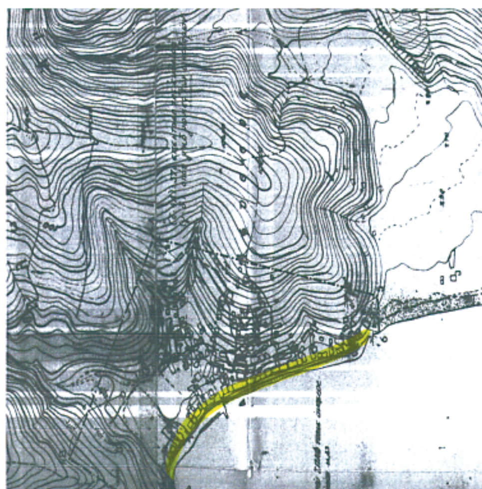

ΑΠΟΣΠΑΣΜΑ ΧΑΡΤΗ ΣΕ ΚΛΙΜΑΚΑ 1:5.000



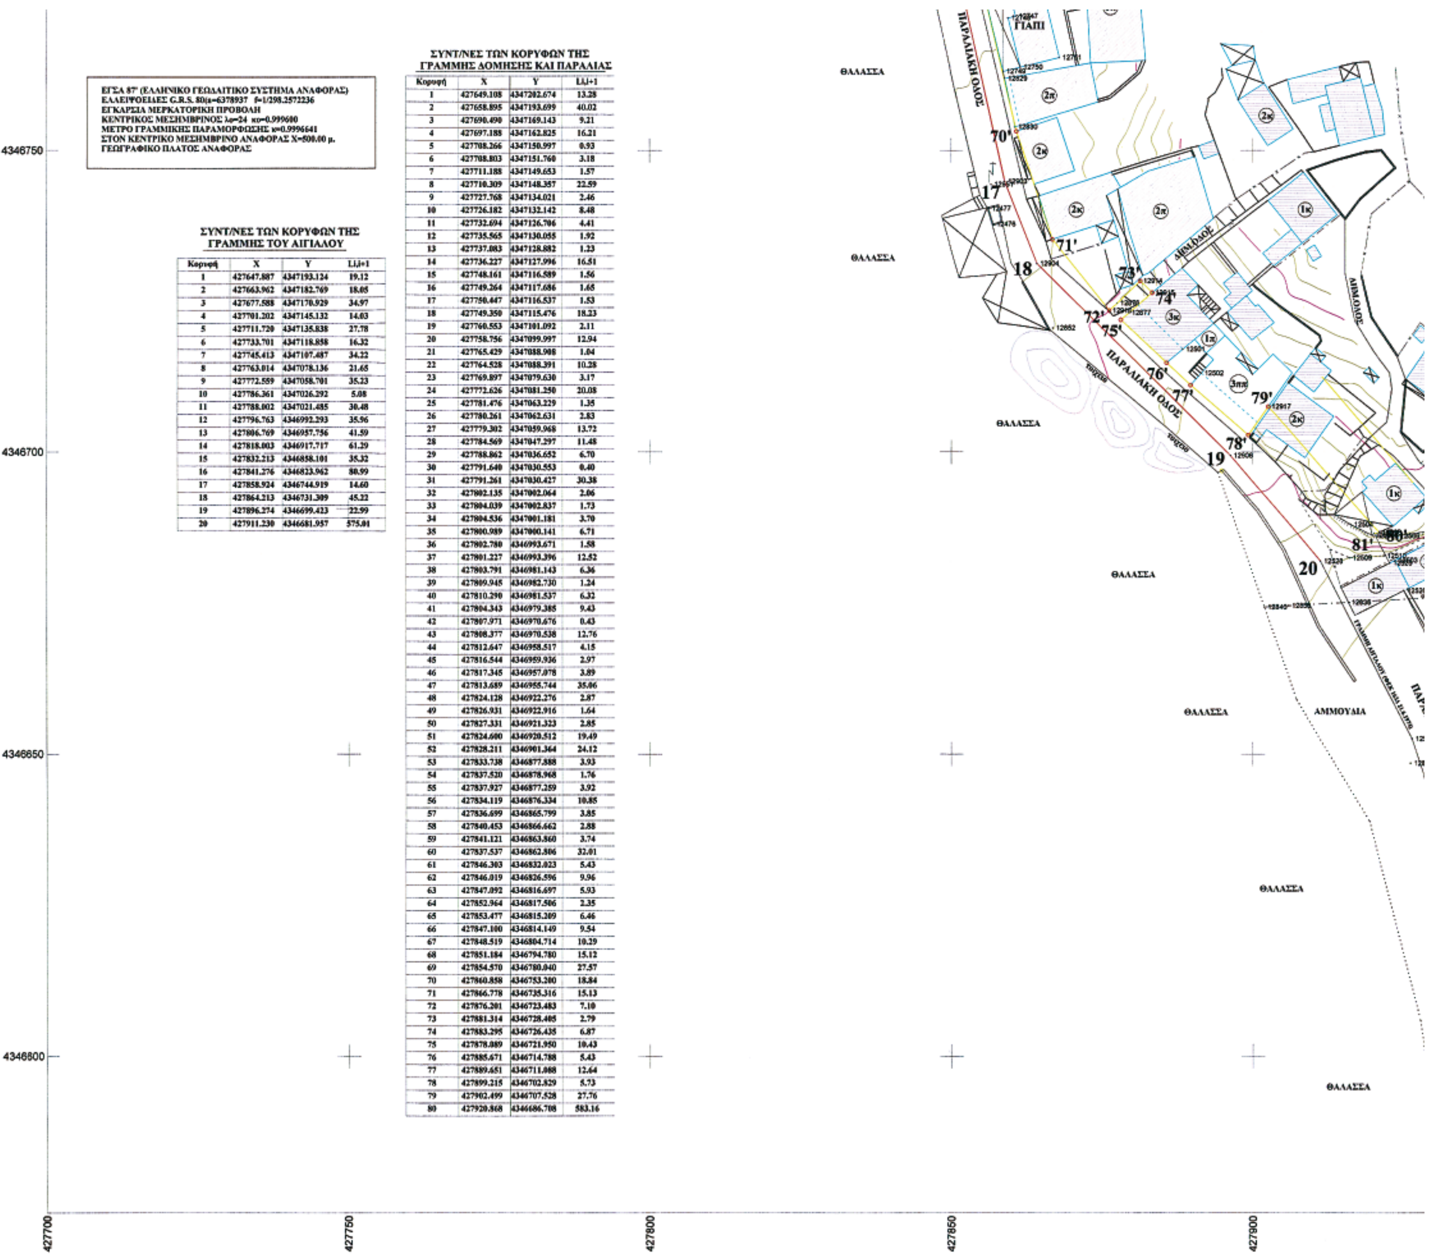

ΕΓΣΑ 87' (ΕΛΛΗΝΙΚΟ ΓΕΩΔΑΙΤΙΚΟ ΣΥΣΤΗΜΑ ΑΝΑΦΟΡΑΣ)
ΕΛΛΕΙΨΟΕΙΔΕΣ G.R.S. 80(a=6378937 f=1/298.2572236
ΕΓΚΑΡΣΙΑ ΜΕΡΚΑΤΟΡΙΚΗ ΠΡΟΒΟΛΗ
ΚΕΝΤΡΙΚΟΣ ΜΕΣΗΜΒΡΙΝΟΣ λο=24 κο=0.999600
ΜΕΤΡΟ ΓΡΑΜΜΙΚΗΣ ΠΑΡΑΜΟΡΦΩΣΗΣ κ=0.9996641
ΣΤΟΝ ΚΕΝΤΡΙΚΟ ΜΕΣΗΜΒΡΙΝΟ ΑΝΑΦΟΡΑΣ Χ=500.00 μ.
ΓΕΩΓΡΑΦΙΚΟ ΠΛΑΤΟΣ ΑΝΑΦΟΡΑΣ

ΣΥΝΤ/ΝΕΣ ΤΩΝ ΚΟΡΥΦΩΝ ΤΗΣ ΓΡΑΜΜΗΣ ΤΟΥ ΑΙΓΙΑΛΟΥ

Κορυφή	X	Y	Li,i+1
1	427647.887	4347193.124	19.12
2	427663.962	4347182.769	18.05
3	427677.588	4347170.929	34.97
4	427701.202	4347145.132	14.03
5	427711.720	4347135.838	27.78
6	427733.701	4347118.858	16.32
7	427745.413	4347107.487	34.22
8	427763.014	4347078.136	21.65
9	427772.559	4347058.701	35.23
10	427786.361	4347026.292	5.08
11	427788.002	4347021.485	30.48
12	427796.763	4346992.293	35.96
13	427806.769	4346957.756	41.59
14	427818.003	4346917.717	61.29
15	427832.213	4346858.101	35.32
16	427841.276	4346823.962	80.99
17	427858.924	4346744.919	14.60
18	427864.213	4346731.309	45.22
19	427896.274	4346699.423	22.99
20	427911.230	4346681.957	575.01

ΣΥΝΤ/ΝΕΣ ΤΩΝ ΚΟΡΥΦΩΝ ΤΗΣ ΓΡΑΜΜΗΣ ΔΟΜΗΣΗΣ ΚΑΙ ΠΑΡΑΛΙΑΣ

Κορυφή	X	Y	Li,i+1
1	427649.108	4347202.674	13.28
2	427658.895	4347193.699	40.02
3	427690.490	4347169.143	9.21
4	427697.188	4347162.825	16.21
5	427708.266	4347150.997	0.93
6	427708.803	4347151.760	3.18
7	427711.188	4347149.653	1.57
8	427710.309	4347148.357	22.59
9	427727.768	4347134.021	2.46
10	427726.182	4347132.142	8.48
11	427732.694	4347126.706	4.41
12	427735.565	4347130.055	1.92
13	427737.083	4347128.882	1.23
14	427736.227	4347127.996	16.51
15	427748.161	4347116.589	1.56
16	427749.264	4347117.686	1.65
17	427750.447	4347116.537	1.53
18	427749.350	4347115.476	18.23
19	427760.553	4347101.092	2.11
20	427758.756	4347099.997	12.94
21	427765.429	4347088.908	1.04
22	427764.528	4347088.391	10.28
23	427769.897	4347079.630	3.17
24	427772.626	4347081.250	20.08
25	427781.476	4347063.229	1.35
26	427780.261	4347062.631	2.83
27	427779.302	4347059.968	13.72
28	427784.569	4347047.297	11.48
29	427788.862	4347036.652	6.70
30	427791.640	4347030.553	0.40
31	427791.261	4347030.427	30.38
32	427802.135	4347002.064	2.06
33	427804.039	4347002.837	1.73
34	427804.536	4347001.181	3.70
35	427800.989	4347000.141	6.71
36	427802.780	4346993.671	1.58
37	427801.227	4346993.396	12.52
38	427803.791	4346981.143	6.36
39	427809.945	4346982.730	1.24
40	427810.290	4346981.537	6.32
41	427804.343	4346979.385	9.43
42	427807.971	4346970.676	0.43
43	427808.377	4346970.538	12.76
44	427812.647	4346958.517	4.15
45	427816.544	4346959.936	2.97
46	427817.345	4346957.078	3.89
47	427813.689	4346955.744	35.06
48	427824.128	4346922.276	2.87
49	427826.931	4346922.916	1.64
50	427827.331	4346921.323	2.85
51	427824.600	4346920.512	19.49
52	427828.211	4346901.364	24.12
53	427833.738	4346877.888	3.93
54	427837.520	4346878.968	1.76
55	427837.927	4346877.259	3.92
56	427834.119	4346876.334	10.85
57	427836.699	4346865.799	3.85
58	427840.453	4346866.662	2.88
59	427841.121	4346863.860	3.74
60	427837.537	4346862.806	32.01
61	427846.303	4346832.023	5.43
62	427846.019	4346826.596	9.96
63	427847.092	4346816.697	5.93
64	427852.964	4346817.506	2.35
65	427853.477	4346815.209	6.46
66	427847.100	4346814.149	9.54
67	427848.519	4346804.714	10.29
68	427851.184	4346794.780	15.12
69	427854.570	4346780.040	27.57
70	427860.858	4346753.200	18.84
71	427866.778	4346735.316	15.13
72	427876.201	4346723.483	7.10
73	427881.314	4346728.405	2.79
74	427883.295	4346726.435	6.87
75	427878.089	4346721.950	10.43
76	427885.671	4346714.788	5.43
77	427889.651	4346711.088	12.64
78	427899.215	4346702.829	5.73
79	427902.499	4346707.528	27.76
80	427920.868	4346686.708	583.16

ΥΠΟΥΡΓΕΙΟ ΟΙΚΟΝΟΜΙΑΣ ΚΑΙ ΟΙΚΟΝΟΜΙΚΩΝ
ΚΤΗΜΑΤΙΚΗ ΥΠΗΡΕΣΙΑ Ν. ΜΑΓΝΗΣΙΑΣ

ΤΟΠΟΓΡΑΦΙΚΟ ΔΙΑΓΡΑΜΜΑ
ΚΑΘΟΡΙΣΜΟΥ ΓΡΑΜΜΩΝ ΑΙΓΙΑΛΟΥ & ΠΑΡΑΛΙΑΣ

ΠΕΡΙΟΧΗ :ΑΦΗΣΣΟΣ
ΔΗΜΟΣ :ΑΦΕΤΩΝ
ΝΟΜΟΣ : ΜΑΓΝΗΣΙΑΣ

ΕΝΔΙΑΦΕΡΟΜΕΝΟΣ : ΔΗΜΟΣ ΑΦΕΤΩΝ

ΑΝΑΔΟΧΟΣ ΜΕΛΕΤΗΤΗΣ

ΠΑΝΑΓΙΩΤΗΣ ΚΑΡΑΚΑΝΤΕΣ

ΥΠΟΓΡΑΦΗ - ΣΦΡΑΓΙΔΑ

ΚΑΡΑΚΑΝΤΕΣ ΠΑΝΑΓΙΩΤΗΣ
ΔΙΠΛ. ΤΟΠΟΓΡΑΦΟΣ ΜΗΧΑΝΙΚΟΣ
ΕΘΝΙΚΟΥ ΜΕΤΣΟΒΙΟΥ ΠΟΛΥΤΕΧΝΕΙΟΥ
ΜΕΛΟΣ Τ.Ε.Ε. • ΑΡΙΘ. ΜΗΤΡΩΟΥ 48605
ΕΛ. ΒΕΝΙΖΕΛΟΥ 69 • ΒΟΛΟΣ • ΤΗΛ. 24210 72318
ΑΦΜ 049551177 ΔΟΥ Α' ΒΟΛΟΥ

ΥΠΟΜΝΗΜΑ ΕΠΙΤΡΟΠΗΣ
ΟΡΙΩΝ ΑΙΓΙΑΛΟΥ ΚΑΙ ΠΑΡΑΛΙΑΣ
Κόκκινη γραμμή - οριογραμμή Αιγιαλού
Κίτρινη γραμμή - οριογραμμή Παραλίας

Το παρόν τοπογραφικό διάγραμμα συνοδεύει την απο 9 / 7 /2007
Έκθεση της Επιτροπής επανακαθορισμού ορίων Αιγιαλού και Παραλίας.

Οι κορυφογραμμές εξασφαλίζονται όπως σημειώνεται στο διάγραμμα από συν/νες του Κρατικού Δικτύου.

Καθορίζεται Ζώνη Παραλίας 15 ,00 μ.

ΘΕΩΡΗΘΗΚΕ
ΓΙΑ ΤΗΝ ΑΚΡΙΒΕΙΑ ΤΗΣ ΑΠΟΤΥΠΩΣΗΣ
ΒΟΛΟΣ 9 / 7 /2007

Η ΜΗΧΑΝΙΚΟΣ ΤΗΣ Κ.Υ. Ν.ΜΑΓΝΗΣΙΑΣ
ΒΑΣΙΛΙΚΗ ΧΑΤΣΗΠΛΗ
ΤΟΠΟΓΡΑΦΟΣ ΜΗΧΑΝΙΚΟΣ

ΕΛΛΗΝΙΚΗ ΔΗΜΟΚΡΑΤΙΑ

Η ΕΠΙΤΡΟΠΗ

Ο ΠΡΟΕΔΡΟΣ
ΠΡ/ΝΟΣ ΤΗΣ ΚΤΗΜΑΤΙΚΗΣ
ΥΠΗΡΕΣΙΑΣ Ν. ΜΑΓΝΗΣΙΑΣ

ΤΑ ΜΕΛΗ
1. Ο ΛΙΜΕΝΑΡΧΗΣ
ΒΟΛΟΥ
2. Ο ΜΗΧ/ΚΟΣ
ΤΗΣ Κ.Υ.
3. Ο ΔΝ/ΤΗΣ
ΧΩ.ΠΕ Ν.Α. ΜΑΓΝΗΣΙΑΣ
4. Ο ΔΝ/ΤΗΣ
ΠΕ.ΧΩ. ΘΕΣΣΑΛΙΑΣ

ΤΡΙΓΩΝΟΜΕΤΡΙΚΗ ΕΞΑΡΤΗΣΗ
ΚΡΑΤΙΚΟ ΤΡΙΓΩΝΟΜΕΤΡΙΚΟ ΔΙΚΤΥΟ

ΥΨΟΜΕΤΡΙΚΗ ΑΦΕΤΗΡΙΑ
ΜΕΣΗ ΣΤΑΘΜΗ ΘΑΛΑΣΣΑΣ

ΜΕΘΟΔΟΣ ΑΠΟΤΥΠΩΣΗΣ
ΤΑΧΥΜΕΤΡΙΚΗ

ΧΡΟΝΟΛΟΓΙΑ ΑΠΟΤΥΠΩΣΗΣ
ΙΟΥΛΙΟΣ 2005

ΚΛΙΜΑΚΑ 1: 500

ΑΡΙΘΜΟΣ ΣΧΕΔΙΟΥ
Τ2

ΙΣΟΔΙΑΣΤΑΣΗ 1.00

ΕΘΝΙΚΟ ΤΥΠΟΓΡΑΦΕΙΟ

ΕΦΗΜΕΡΙΣ ΤΗΣ ΚΥΒΕΡΝΗΣΕΩΣ

ΠΕΡΙΦΕΡΕΙΑΚΑ ΓΡΑΦΕΙΑ ΠΩΛΗΣΗΣ Φ.Ε.Κ.

ΘΕΣΣΑΛΟΝΙΚΗ - Βασ. Όλγας 227 **23104 23956**
ΠΕΙΡΑΙΑΣ - Ευριπίδου 63 **210 4135228**
ΠΑΤΡΑ - Κορίνθου 327 **2610 638109**
ΙΩΑΝΝΙΝΑ - Διοικητήριο **26510 87215**
ΚΟΜΟΤΗΝΗ - Δημοκρατίας 1 **25310 22858**
ΛΑΡΙΣΑ - Διοικητήριο **2410 597449**
ΚΕΡΚΥΡΑ - Σαμαρά 13 **26610 89122**
ΗΡΑΚΛΕΙΟ - Πεδιάδος 2 **2810 300781**
ΜΥΤΙΛΗΝΗ - Πλ. Κωνσταντινουπόλεως 1 **22510 46654**

ΤΙΜΗ ΠΩΛΗΣΗΣ ΦΥΛΛΩΝ ΤΗΣ ΕΦΗΜΕΡΙΔΟΣ ΤΗΣ ΚΥΒΕΡΝΗΣΕΩΣ

Σε έντυπη μορφή

- Για τα Φ.Ε.Κ. από 1 μέχρι 16 σελίδες σε 1 €, προσαυξανόμενη κατά 0,20 € για κάθε επιπλέον οκτασέλιδο ή μέρος αυτού.
- Για τα φωτοαντίγραφα Φ.Ε.Κ. σε 0,15 € ανά σελίδα.

Σε μορφή DVD/CD

Τεύχος	Ετήσια έκδοση	Τριμηνιαία έκδοση	Μηνιαία έκδοση
Α΄	150 €	40 €	15 €
Β΄	300 €	80 €	30 €
Γ΄	50 €	-	-
Υ.Ο.Δ.Δ.	50 €	-	-
Δ΄	110 €	30 €	-

Τεύχος	Ετήσια έκδοση	Τριμηνιαία έκδοση	Μηνιαία έκδοση
Α.Α.Π.	110 €	30 €	-
Ε.Β.Ι.	100 €	-	-
Α.Ε.Δ.	5 €	-	-
Δ.Δ.Σ.	200 €	-	20 €
Α.Ε. - Ε.Π.Ε. και Γ.Ε.ΜΗ.	-	-	100 €

- Η τιμή πώλησης μεμονωμένων Φ.Ε.Κ. σε μορφή cd-rom από εκείνα που διατίθενται σε ψηφιακή μορφή και μέχρι 100 σελίδες, σε 5 € προσαυξανόμενη κατά 1 € ανά 50 σελίδες.
- Η τιμή πώλησης σε μορφή cd-rom/dvd, δημοσιευμάτων μιας εταιρείας στο τεύχος Α.Ε.-Ε.Π.Ε. και Γ.Ε.ΜΗ. σε 5 € ανά έτος.

ΠΑΡΑΓΓΕΛΙΑ ΚΑΙ ΑΠΟΣΤΟΛΗ Φ.Ε.Κ.: Τηλεφωνικά: 210 4071010 - fax: 210 4071010 - internet: http://www.et.gr

ΕΤΗΣΙΕΣ ΣΥΝΔΡΟΜΕΣ Φ.Ε.Κ.

Τεύχος	Έντυπη μορφή	Ψηφιακή Μορφή
Α΄	225 €	190 €
Β΄	320 €	225 €
Γ΄	65 €	Δωρεάν
Υ.Ο.Δ.Δ.	65 €	Δωρεάν
Δ΄	160 €	80 €
Α.Α.Π.	160 €	80 €
Ε.Β.Ι.	65 €	33 €

Τεύχος	Έντυπη μορφή	Ψηφιακή Μορφή
Α.Ε.Δ.	10 €	Δωρεάν
Α.Ε. - Ε.Π.Ε. και Γ.Ε.ΜΗ.	2.250 €	645 €
Δ.Δ.Σ.	225 €	95 €
Α.Σ.Ε.Π.	70€	Δωρεάν
Ο.Π.Κ.	-	Δωρεάν
Α΄+ Β΄+ Δ΄ + Α.Α.Π.	-	450 €

- Το τεύχος Α.Σ.Ε.Π. (έντυπη μορφή) θα αποστέλλεται σε συνδρομητές ταχυδρομικά, με την επιβάρυνση των 70 €, ποσό το οποίο αφορά τα ταχυδρομικά έξοδα.
- Για την παροχή πρόσβασης μέσω διαδικτύου σε Φ.Ε.Κ. προηγουμένων ετών και συγκεκριμένα στα τεύχη: **α)** Α, Β, Δ, Α.Α.Π., Ε.Β.Ι. και Δ.Δ.Σ., η τιμή προσαυξάνεται, πέραν του ποσού της ετήσιας συνδρομής του 2007, κατά 40 € ανά έτος και ανά τεύχος και **β)** για το τεύχος Α.Ε.-Ε.Π.Ε. & Γ.Ε.ΜΗ., κατά 60 € ανά έτος παλαιότητας.

* Η καταβολή γίνεται σε όλες τις Δημόσιες Οικονομικές Υπηρεσίες (Δ.Ο.Υ.). Το πρωτότυπο διπλότυπο (έγγραφο αριθμ. πρωτ. 9067/28.2.2005 2η Υπηρεσία Επιτρόπου Ελεγκτικού Συνεδρίου) με φροντίδα των ενδιαφερομένων, πρέπει να αποστέλλεται ή να κατατίθεται στο Εθνικό Τυπογραφείο (Καποδιστρίου 34, Τ.Κ. 104 32 Αθήνα).
* Σημειώνεται ότι φωτοαντίγραφα διπλοτύπων, ταχυδρομικές Επιταγές για την εξόφληση της συνδρομής, δεν γίνονται δεκτά και θα επιστρέφονται.
* Οι οργανισμοί τοπικής αυτοδιοίκησης, τα νομικά πρόσωπα δημοσίου δικαίου, τα μέλη της Ένωσης Ιδιοκτητών Ημερησίου Τύπου Αθηνών και Επαρχίας, οι τηλεοπτικοί και ραδιοφωνικοί σταθμοί, η Ε.Σ.Η.Ε.Α., τα τριτοβάθμια συνδικαλιστικά Όργανα και οι τριτοβάθμιες επαγγελματικές ενώσεις δικαιούνται έκπτωσης πενήντα τοις εκατό (50%) επί της ετήσιας συνδρομής (τρέχον έτος + παλαιότητα).
* Το ποσό υπέρ Τ.Α.Π.Ε.Τ. [5% επί του ποσού συνδρομής (τρέχον έτος + παλαιότητα)], καταβάλλεται ολόκληρο (Κ.Α.Ε. 3512) και υπολογίζεται πριν την έκπτωση.
* Στην Ταχυδρομική συνδρομή του τεύχους Α.Σ.Ε.Π. δεν γίνεται έκπτωση.

Πληροφορίες για δημοσιεύματα που καταχωρούνται στα Φ.Ε.Κ. στο τηλ.: 210 5279000.
Φωτοαντίγραφα παλαιών Φ.Ε.Κ.: Μάρνη 8 τηλ.: 210 8220885, 210 8222924, 210 5279050.
Οι πολίτες έχουν τη δυνατότητα ελεύθερης ανάγνωσης των δημοσιευμάτων που καταχωρούνται σε όλα τα τεύχη της Εφημερίδας της Κυβερνήσεως πλην εκείνων που καταχωρούνται στο τεύχος Α.Ε.-Ε.Π.Ε και Γ.Ε.ΜΗ., από την ιστοσελίδα του Εθνικού Τυπογραφείου (www.et.gr).

Οι υπηρεσίες εξυπηρέτησης πολιτών λειτουργούν καθημερινά από 08:00 μέχρι 13:00



ΑΠΟ ΤΟ ΕΘΝΙΚΟ ΤΥΠΟΓΡΑΦΕΙΟ
ΚΑΠΟΔΙΣΤΡΙΟΥ 34 * ΑΘΗΝΑ 104 32 * ΤΗΛ. 210 52 79 000 * FAX 210 52 21 004
ΗΛΕΚΤΡΟΝΙΚΗ ΔΙΕΥΘΥΝΣΗ: http://www.et.gr – e-mail: webmaster.et@et.gr